


СХЕМА 2

Перемещение инвалидов внутри здания в зону предоставления услуг и в места общего пользования в здании МБОУ ПГО «СОШ с. Подневая» по адресу: с. Подневая, ул. Комсомольская, 77 (детский сад)

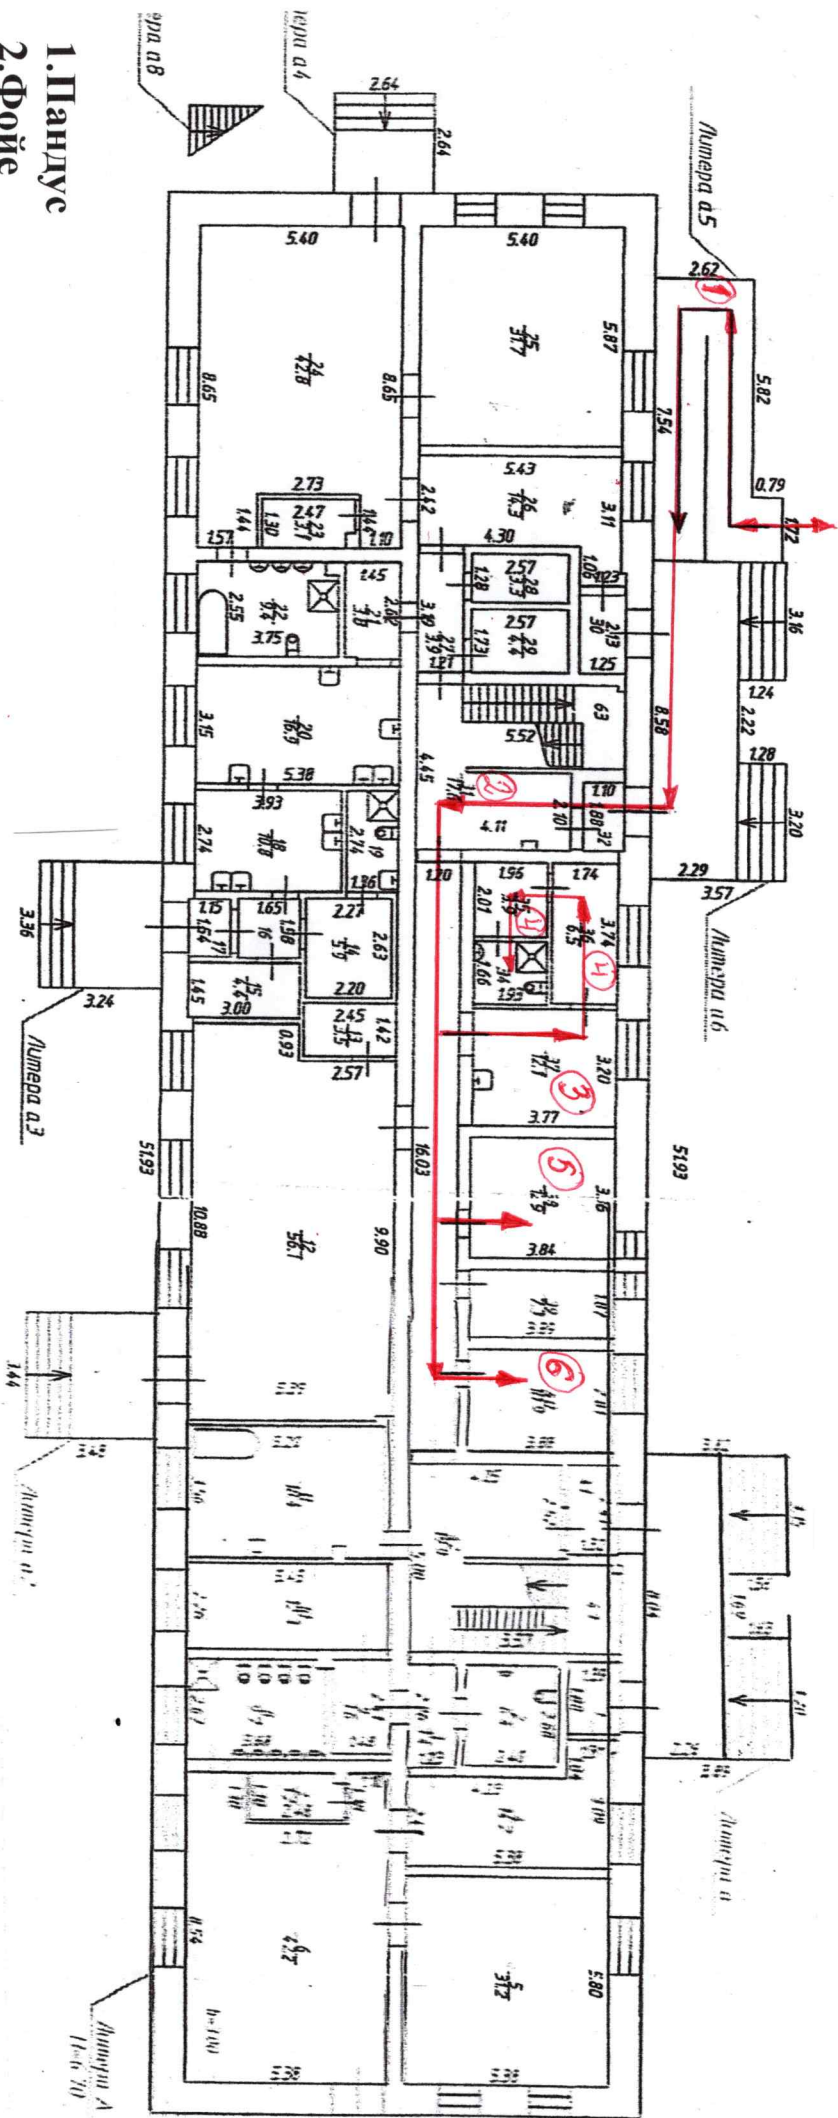

1. Пандус
2. Фойе
3. Кабинет педагога-психолога
4. Комната отдыха, туалет
5. Кабинет логопеда
6. Кабинет старшего воспитателя

**ДОКУМЕНТ ПОДПИСАН
ЭЛЕКТРОННОЙ ПОДПИСЬЮ**

СВЕДЕНИЯ О СЕРТИФИКАТЕ ЭП

Сертификат 603332450510203670830559428146817986133868575937

Владелец Батина Тамара Георгиевна

Действителен с 12.06.2022 по 12.06.2023